


Comune di Cadempino
Interventi di sistemazione idraulica riale Gaggio
FASI DI LAVORO
Planimetria generale 1:1000

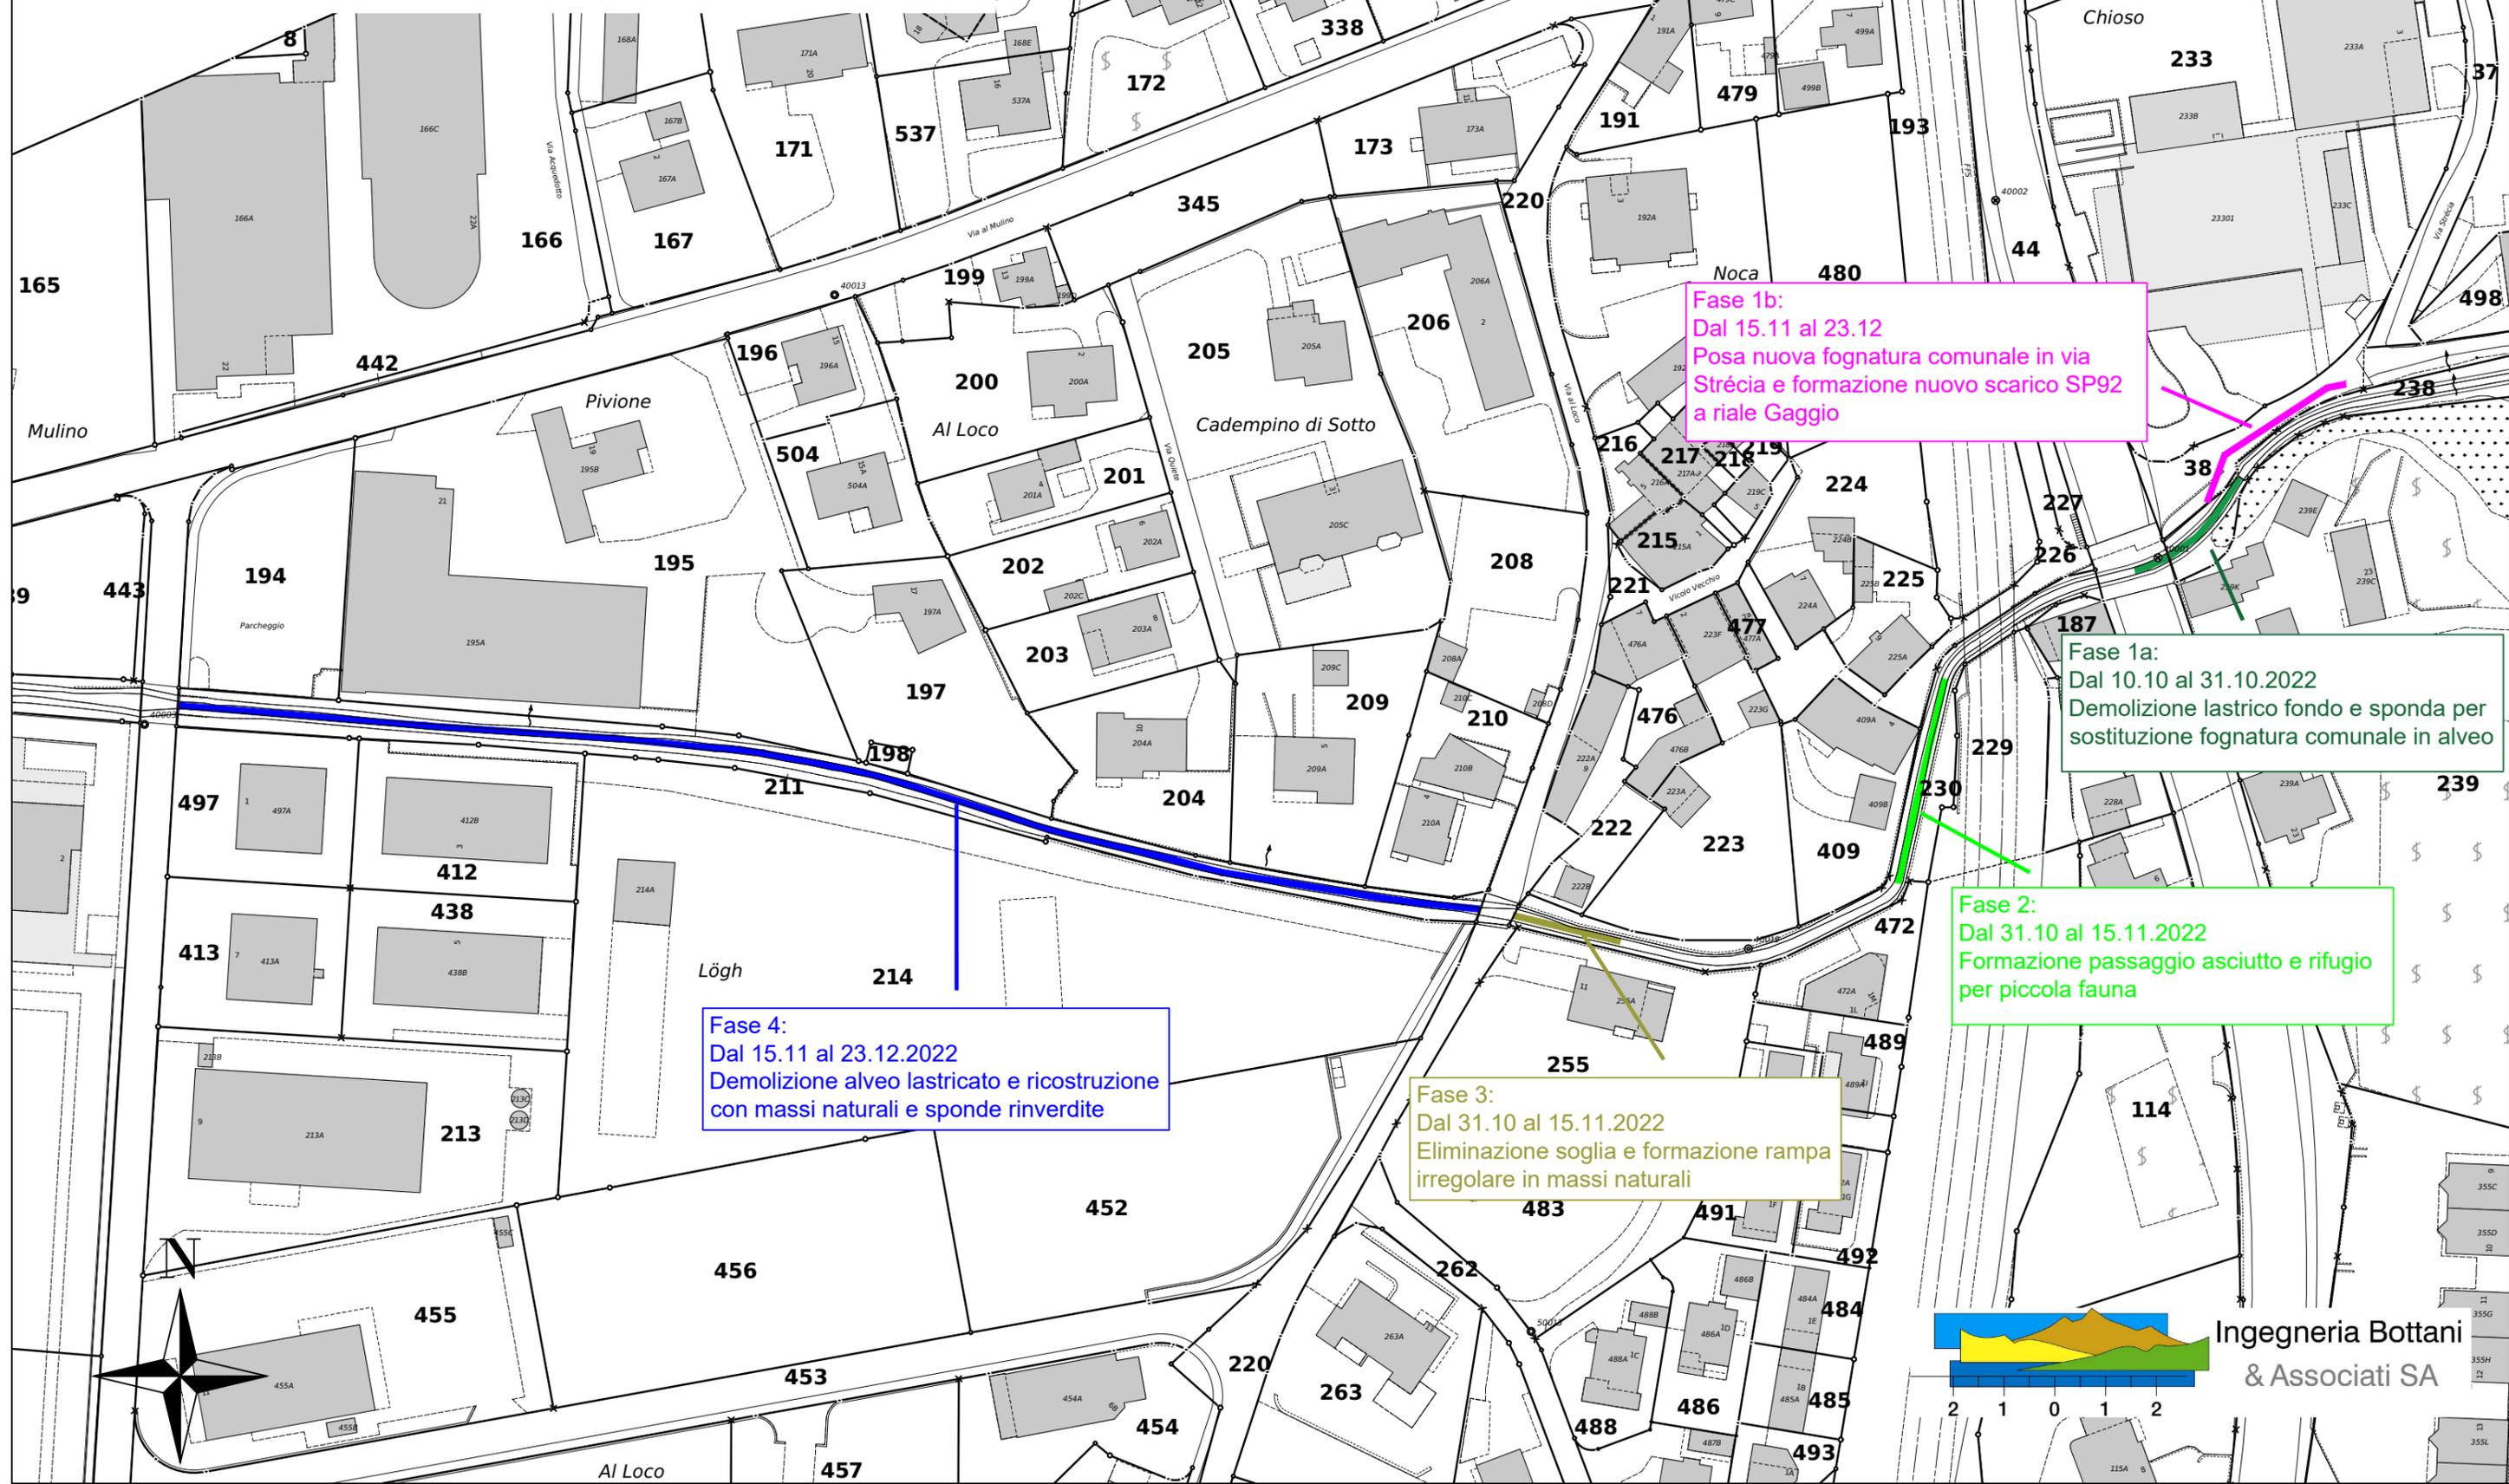



Fase 1b:
Dal 15.11 al 23.12
Posa nuova fognatura comunale in via Strécia e formazione nuovo scarico SP92 a riale Gaggio

Fase 1a:
Dal 10.10 al 31.10.2022
Demolizione lastrico fondo e sponda per sostituzione fognatura comunale in alveo

Fase 2:
Dal 31.10 al 15.11.2022
Formazione passaggio asciutto e rifugio per piccola fauna

Fase 3:
Dal 31.10 al 15.11.2022
Eliminazione soglia e formazione rampa irregolare in massi naturali

Fase 4:
Dal 15.11 al 23.12.2022
Demolizione alveo lastricato e ricostruzione con massi naturali e sponde rinverdate

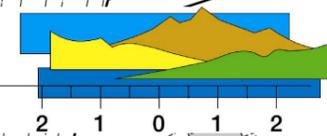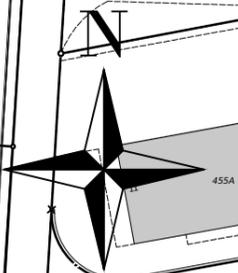

Ingegneria Bottani
& Associati SA